


PIANTA PIANO QUINTO SOTTOTETTO

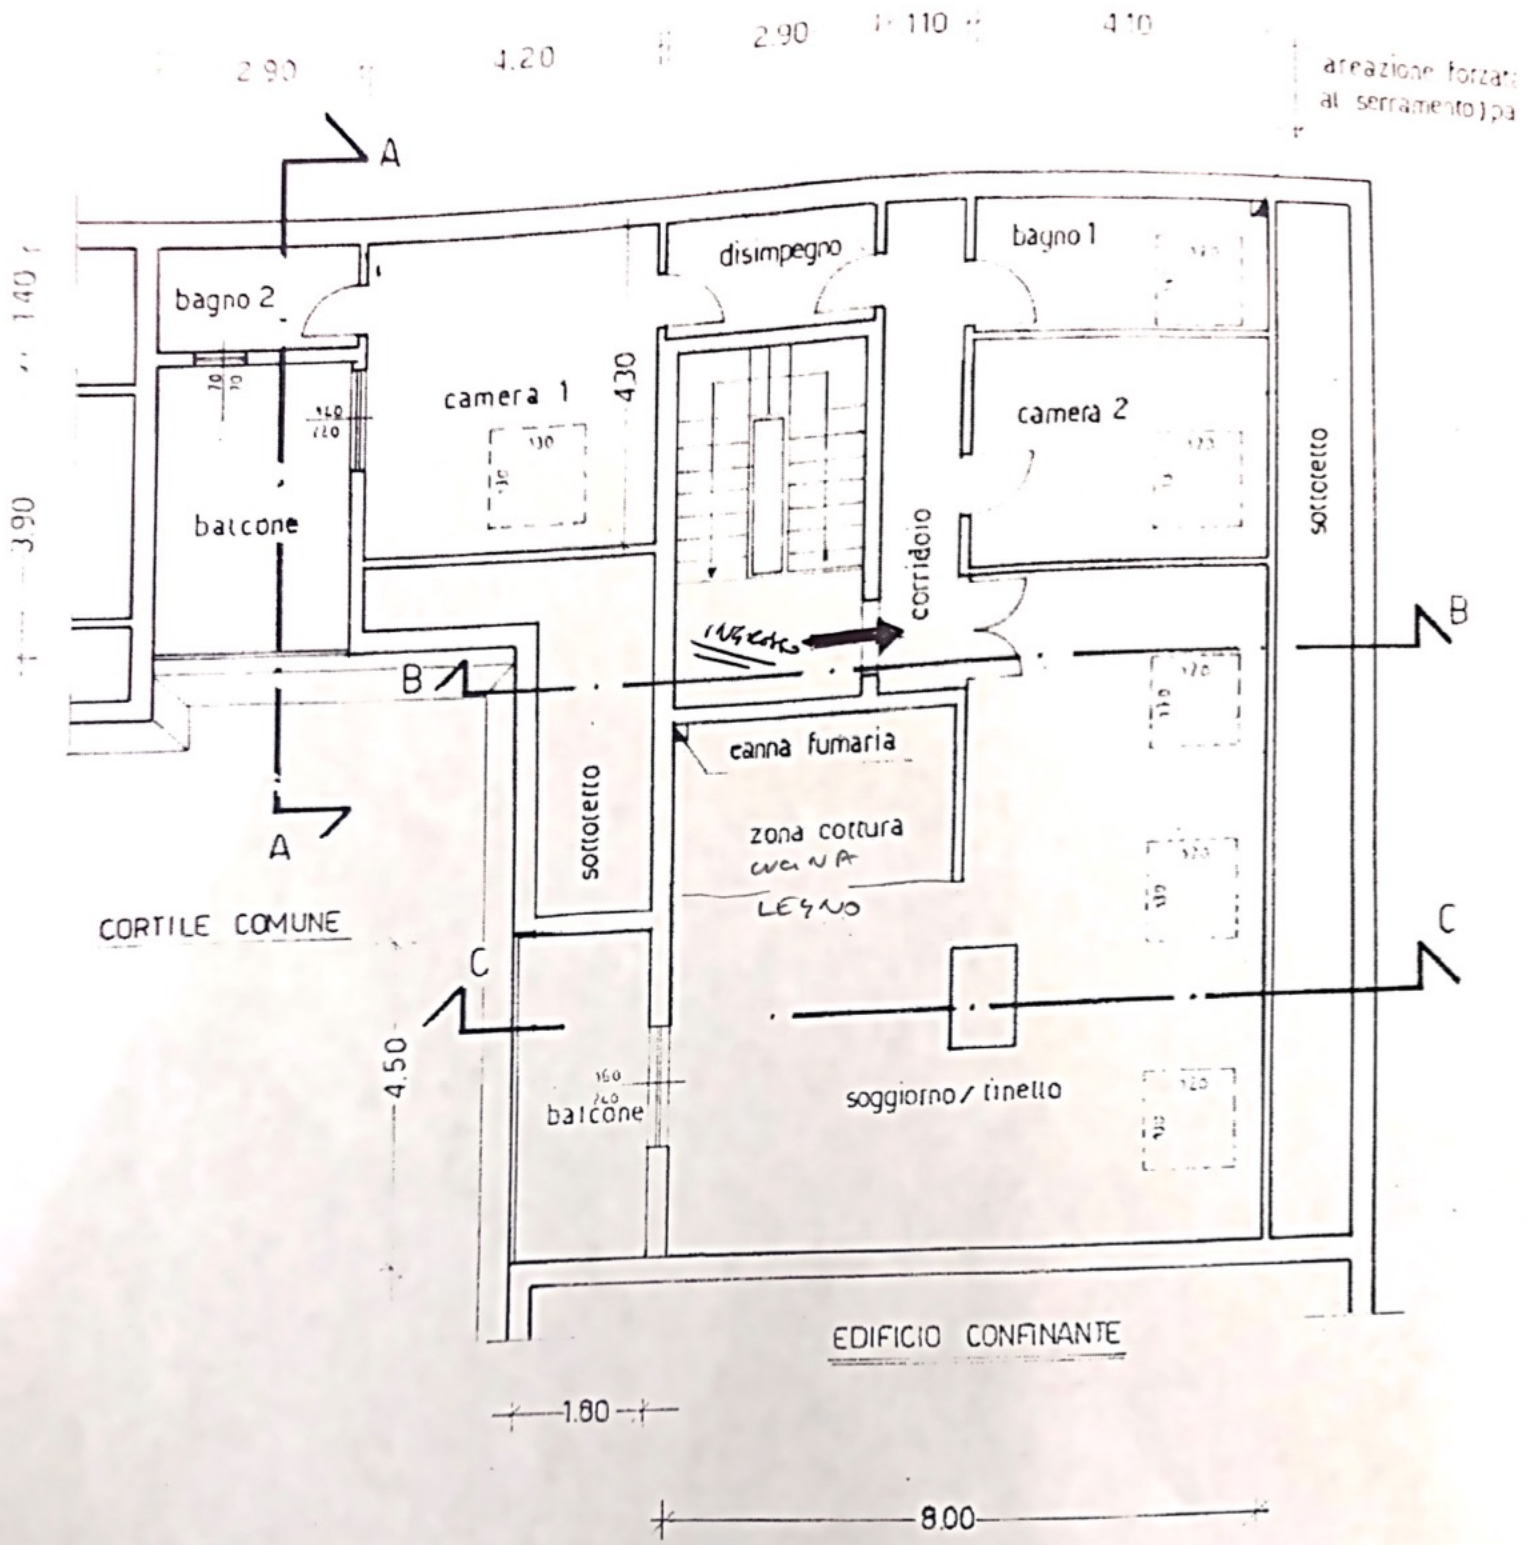

areazione forzata al serramento)pa

CORTILE COMUNE

EDIFICIO CONFINANTE

2.90

4.20

2.90

1.10

4.10

3.90

1.40

4.30

4.50

1.80

8.00

bagno 2

balcone

camera 1

disimpegno

bagno 1

camera 2

corridoio

INGRESSO

canna fumaria

zona cottura
con N.A.
LEGNO

soggiorno / tinello

balcone

sottotetto

sottotetto

A

B

C

B

C