

**Agenzia delle Entrate
CATASTO FABBRICATI
Ufficio Provinciale di
Milano**

Dichiarazione protocollo n. MI0040553 del 06/02/2020

Comune di Milano

Viale Murillo

civ. 23

Identificativi Catastali:

Sezione:

Foglio: 301

Particella: 131

Subalterno: 716

Compilata da:

Luca' Salvatore

Iscritto all'albo:

Ingegneri

Prov. Cosenza

N. 29B



Planimetria

Scheda n. 1

Scala 1:200

PIANO SECONDO

h=3,00

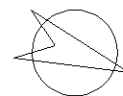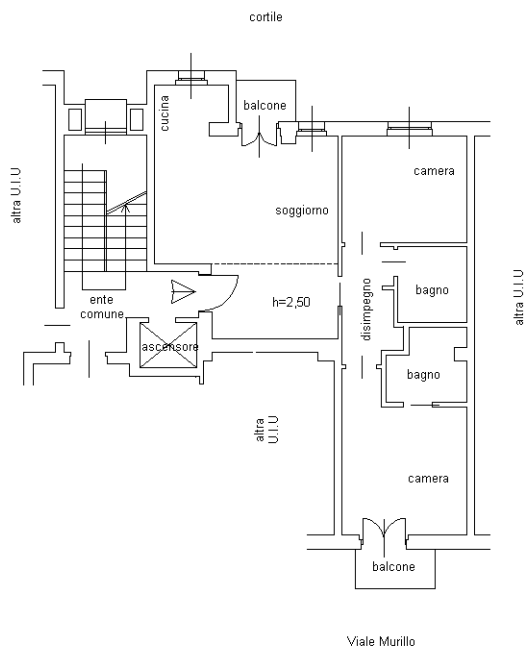

Catasto dei Fabbricati - Situazione al 07/02/2020 - Comune di MILANO (F205) - < Foglio: 301 - Particella: 131 - Subalterno: 716 >
VIALE MURILLO n. 23 piano: 2;

Ultima planimetria in atti