

**Agenzia delle Entrate
CATASTO FABBRICATI
Ufficio Provinciale di
Milano**

Dichiarazione protocollo n. MI0333217 del 10/10/2019

Planimetria di u.i.u. in Comune di Milano

Viale Murillo

civ. 23

Identificativi Catastali:

Sezione:

Foglio: 301

Particella: 131

Subalterno: 710

Compilata da:

Monti Andrea

Iscritto all'albo:

Ingegneri



Prov. Milano

N. 23846

Scheda n. 1

Scala 1:200

PIANO PRIMO SOTTOSTRADA (S1)
H=2.50

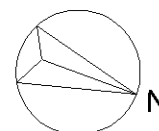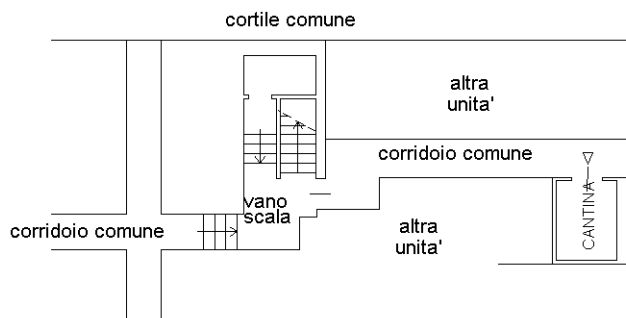

Ultima planimetria in atti