

**Agenzia delle Entrate  
CATASTO FABBRICATI  
Ufficio Provinciale di  
Milano**

Dichiarazione protocollo n. MI0333217 del 10/10/2019

Planimetria di u.i.u. in Comune di Milano

Viale Murillo

civ. 23

Identificativi Catastali:

Sezione:  
Foglio: 301  
Particella: 131  
Subalterno: 713

Compilata da:  
Monti Andrea

Iscritto all'albo:  
Ingegneri


Prov. Milano

N. 23846


Scheda n. 1

Scala 1:200

PIANO SOTTOTETTO (P7)

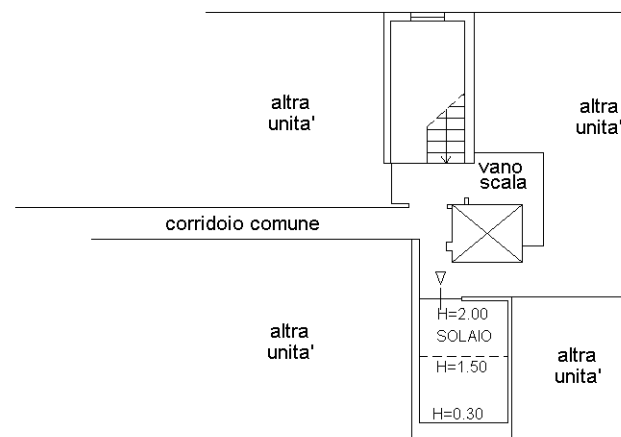

VIALE MURILLO

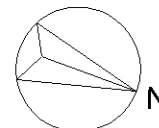

Ultima planimetria in atti